
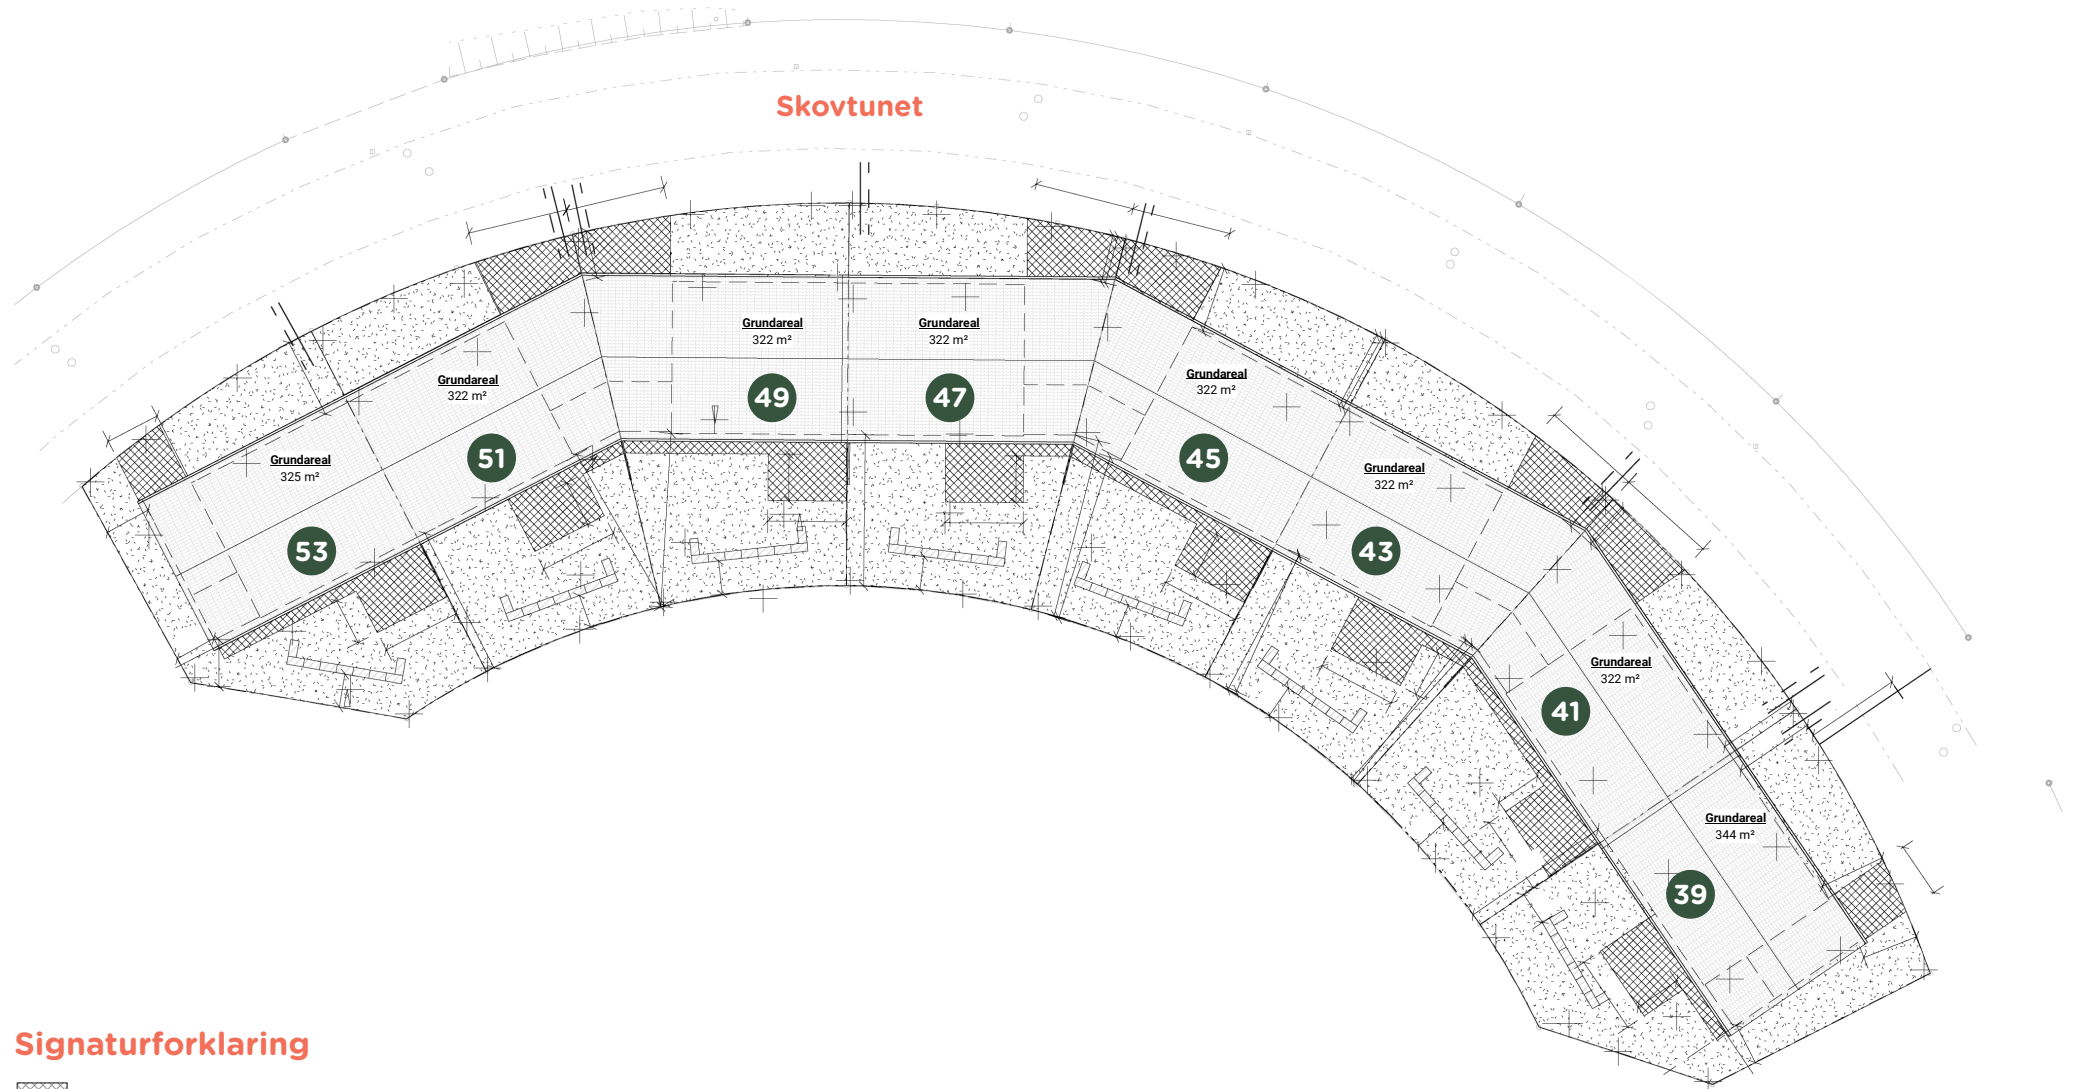


# Belægningsplan

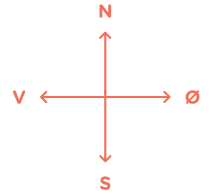

## Signaturforklaring

 Belægning